

ÇORUM İL ÖZEL İDARESİ
İMAR VE KENTSEL İYİLEŞTİRME MÜDÜRLÜĞÜ
İMAR UYGULAMASI (18.MADDE) ASKI TUTANAĞI

Sungurlu İlçesi , Derekışla Köyünde bulunan 115 ada 3 ve 4 parsel,116 ada 1 ve 2 parsel nolu (eski parsel no 393,394,395 ve 396) taşınmazların düzenleme sınırı içinde bulunan kısmında **10.08.2016 tarihli ve 230 sayılı kararı ile onaylanan Çorum İl Genel Meclisi'nin 1/1000 ölçekli Uygulama İmar Planı için yapılan parselasyon haritasına** göre arsa ve arazi düzenleme işi tamamlanmıştır. 3194 Sayılı İmar Kanunu'nun 18'inci maddesine istinaden yaptırılacak olan arazi ve arsa düzenlemesi **Çorum İl Özel İdaresi İl Encümeni'nin 09.09.2020 tarih ve 470 sayılı kararı ile parselasyonu yaptırılmış olup teknik dosya (parselasyon haritası ve eki evraklar)** 3194 Sayılı İmar Kanunu'nun 19'uncu maddesine istinaden bir ay süreyle askıya çıkarılmıştır. İlanen ilgililere duyurulur.

İş bu tutanak tarafımızca düzenlenip imza altına alınmıştır.

İLAN TARİHİ :15.09.2020

ASKIDAN İNME TARİHİ: 15.10.2020

HAZIRLAYAN
Kaya Eren TOPÇAM
Harita Mühendisi
14 Eylül 2020

ONAYLAYAN
Rüştü KILIÇOĞLU
İmar ve Kentsel İyileştirme
Müdürü V.

EK: Teknik Dosya

ÇORUM

16967



TMMOB
HARİTA VE KADASTRO MÜHENDİSLERİ
ODASI

(TİP 1)
**HARİTA VE PLANLARIN YAPIMI
VE MESLEKİ KONTROLLÜK HİZMETLERİ İÇİN
PROJE MÜELLİFİ İLE İŞVEREN ARASINDA
SÖZLEŞME**
(Bir İş İçin Geçerlidir. Çoğaltılamaz.)



TİP 1-498014

SERİ NO:

Dekont No : 487310

MADDE 1: TARAFLAR

PROJE MÜELLİFİ: (Harita ve Kadastro Mühendisi)*

Adı Soyadı : ÖZDEMİR KILIÇ
T.C. Kimlik No : 11276952306
Oda Sicil No : 4817
Büro/Şirket Adı : ÖZ-AK HAR.MÜH.MÜS.VE TAAH.LTD.ŞTİ.
Vergi D. / Hesap No : TERME KA-28066
Tescil Belge No : 2092
Tescil Yenileme Tar. : 28.02.2020
Adresi : İLKADIM İMAN MAHALLESİ BÖLÜ SOK.
SARAY APT. No : 4A Kat : 1 D. : 1 MERKEZ /
SAMSUN

İŞVEREN **

Adı Soyadı (Tüzel Kişi ise Unvanı) :
Özdemir Kılıç
TC Kimlik No (Tüzel Kişi ise Vergi No) :
11276952306
Adresi :
İman mah. bölü sok. saray apt.
no:4/a-1 il:54mer/SAMSUN



arasında, aşağıda yazılı koşullar dahilinde sözleşme yapılmış, bu sözleşmede taraflar, İŞVEREN ve PROJE-MÜELLİFİ olarak tanımlanmıştır.

MADDE 2: SÖZLEŞME KONUSU

İli	İlçesi	Köyü/Mahallesi	Ada No	Parsel No	Yüzölçümü(m²)	
ÇORUM	SUNGURLU	DEREKİŞLA MAHALLESİ	Bakınız EK1	Bakınız EK1	67498.78	
Güzergah Şekli	Nokta Sayısı	Parsel Sayısı	Bina Sayısı	Blok No/Adı	Kat Adedi	Bağımsız Bölüm Sayısı
Söz konusu Taşınmazlarda Üretilen Hizmet			Proje Bedeli (Proje Bedeli Olmayan Sözleşme)			
1- İMAR PLANI UYGULAMALARI (ARAZİ ve ARSA DÜZENLEMELERİ) Birden fazla parselde yapılan 18. maddede uygulanması			Bedelsiz			

Hazırlanması ve üretilen harita planların Belediye, ilgili idareler ve Kadastro Müdürlüğüne onaylanıp tescile esas olmak üzere Tapu Müdürlüğüne teslim edilinceye değin harita ve planların yapım ve meslek kontrollük hizmetlerini kapsar.

MADDE 3: ÇEŞİTLİ GİDERLER

Ruhsat tapu ve kadastro vb. harçları, damga vergisi, pul giderleri, gereğinde teknik danışmanlık giderleri, laboratuvar giderleri Harita ve Planların onay giderleri gibi çeşitli giderler işverene aittir.

MADDE 4: ANLAŞMAZLIK

Oda yetkilisine onaylanacak bu sözleşme kapsamında, Proje Müellifi ile işveren arasında çıkacak anlaşmazlıklar, sulh yoluyla çözülmediği takdirde taraflardan birinin isteği üzerine, HKMO nun atayacağı hakem tarafından çözülür. Hakem ücreti, "TMMOB, Bilirkişilik-Ekspertiz-Hakemlik ve Teknik Müşavirlik" Yönetmeliği esaslarına göre hesaplanır ve davacı tarafından peşinen Oda Hesabına yatırılır. Sonunda karşı taraf haksız çıkarsa bu ücret ondan alınarak davacıya verilir.

MADDE 5: KANUNİ İKAMETGAH

Proje Müellifi ile işveren 1. maddedeki T.C. Kimlik Numaralarını ve adreslerini kanuni ikametgah olarak tasdik ve bu adreslere yapılacak her türlü tebliğin kendilerine yapılmış sayılacağını şimdiden kabul etmişlerdir.

MADDE 6: BELGE VE BİLGİ

Bu sözleşmenin yapılmasından sonra işveren: parselin tapusu, çapı, imar durumunu gösterir bilgi ve belgeleri proje müellifine sağlar. Ayrıca komşu taşınmazların durumu, kanalizasyon, su, havagazı, elektrik vb. tesisler hakkında bilgilere ait giderler işveren tarafından ödenir. Harita ve Planların yapımı sırasında uygulanması gereken her çeşit yasal kuralları yerine getirilmesi ve bunlarla ilgilenilmesi işverenin ödevidir. Bu sözleşme kapsamında Kadastro Müdürlüklerinden, ilgili idarelerden teknik belge, bilgi talep etmeye, almaya ve kontrollük işlemleri için başvuruya ve sonuçlandırmaya Proje Müellifi Harita ve Kadastro Mühendisi yetkilidir.

MADDE 7: İŞİN SÜRESİ

MADDE 8: ÖDEME PLANI

MADDE 9: SÖZLEŞMENİN GEÇERLİLİK SÜRESİ

Bu sözleşme Oda Yetkilisinin onay tarihinden itibaren iki yıl için geçerli olup, sürenin iki yılı aşması ve özel koşullarda sözleşme bedeline ilişkin hüküm bulunmaması halinde o yıl geçerli olan HKMO Mühendislik Hizmetleri Ücret Cetveli'ne göre sözleşme yenilenir.

MADDE 10: HKMO Serbest Mühendislik Müşavirlik Büroları Tescil Yönetmeliği'nin 14. maddesinin (m) bendine göre, SHKM, başka bir SHKM tarafından TİP Sözleşmesi imzalanan işi, tarafların izni olmadan üstlenemez.

ÖZEL KOŞULLAR

..... maddeden ibaret olan bu sözleşme / / tarihinde Proje Müellifi ile işveren arasında düzenlenmiş ve imzalanmıştır.

PROJE MÜELLİFİ

Harita ve Kadastro Mühendisi
ÖZ-AK HAR.MÜH.MÜS.VE TAAH.LTD.ŞTİ.
T.C. Kimlik No : 11276952306
Oda Sicil No : 4817
Büro/Şirket Adı : ÖZ-AK HAR.MÜH.MÜS.VE TAAH.LTD.ŞTİ.
Vergi D. / Hesap No : TERME KA-28066
Tescil Belge No : 2092
Tescil Yenileme Tar. : 28.02.2020
Adresi : İLKADIM İMAN MAHALLESİ BÖLÜ SOK.
SARAY APT. No : 4A Kat : 1 D. : 1 MERKEZ /
SAMSUN

İŞVEREN

İmza
...../202.....

ODA YETKİLİSİNİN ONAYI

Oda Sicil Durumu Uygundur
Müh. Hizm. Ücret Cetveline Uygundur.

Mesleki Faaliyet Denetim No :

İmza
...../202.....

* Bu sözleşme tek asıl olarak düzenlenir.

** İşveren ile ilgili bilgiler daha sonra elle doldurulabilir.

İŞLEMİN CİNSİ			
İŞLEME KONUSU OLAN PARSELİN	İL	CORUM	
	İLÇESİ	SUNBURLU	
	PAFTA NO		
	ADA NO	-	
	PARSEL NO	393, 394, 395, 396	
YÜKLENİCİ (SORUMLU) MÜHENDİS	ADI-SOYADI	ÖZAK HARİTA MÜH. LTD.ŞTİ	
	DİPLOMA NO	92.CA.A.F.13	
	ODA SİCİL NO	4817	
	TİCARET SİCİL NO	22856	
	VERGİ NO	6620095052	
	İŞ ADRESİ -TELEFON	4452425	
TMMOB HARİTA VE KADASTRO MÜHENDİSLERİ ODASI	BÜRO TESCİL TARİHİ :		
	BÜRO TESCİL NO :		
KONTROL VE ONAY	ENCÜMEN KARARI / KAMULAŞTIRMA		KONTROLÜ YAPILMIŞTIR
	Karar No	Tarih	Kadastro Kont.Müh
	Kont. Eden	Tasdik Eden	
TESCİL	Tarih : 01/20/2010 .yevmiye no ile tescil edilmiştir Tapu Müdürü Mühür/İmza		



Tapu ve Kadastro
Genel Müdürlüğü

(EK 7)

**TESCİLE KONU OLAN HARİTA VE PLANLARIN
KONTROL RAPORU**

İLİ : GORUM
İLÇESİ : SINGURLU
KÖYÜ/MAHALLESİ : DEDEKİŞLA
ADA/PARSEL NO : -/393,394,395,396
İŞLEMİN CİNSİ : İmar uyg.

FEN KAYIT DEFTERİ

KAYIT TARİHİ:
KAYIT NO:

Yukarıda nitelikleri belirtilen tescile konu olan harita ve planın kontrol sonuçları büro kontrol formlarında gösterilerek belirlenen hata ve noksanlıklar için yapımcısına tamamlattırılmıştır.

Yapılan kontroller sırasında saptanan hata ve noksanlıklar giderilerek yapılan işin B.Ö.H.H.B.Ü.Yönetmeliği'ne uygun hale getirildiği anlaşıldığından Tapu Müdürlüğünce tescilinde teknik yönden bir sakınca olmadığını içeren iş bu rapor dört nüsha olarak düzenlenmiştir.

Gereği için Kadastro Müdürlüğüne sunulur.

...../...../20.....

UNVANI	ADI-SOYADI	İMZA
Kontrol Mühendisi		
Yüklenici (sorumlu) Mühendis	ÖZAK Harita Müh. Müş. ve Taah. Ltd. Şti. Liman Mah. Bolu Sk. Saray Apt. No:4-A/1 Tel-Fax:0362 445 24 23 İlkeçim / SAMSUN Gaziler Y.D. 052 000 0093 Sic. No:22856 MERSİS NO:0682009305200016	

B091TKG0010000.FR.235

Rev No/Tarih:01-09-12-2009

İli	CORUM	Türkiye Cumhuriyeti  TAPU SENEDİ		Fotoğraf			
İlçesi	SUNGURLU						
Mahallesi							
Köyü	DEREKİŞLA						
Sokağı							
Mevkii	DERİNYAR						
Satış Bedeli		Pafta No.	Ada No.	Parsel No.	Yüzölçümü		
17.500,00		3		396	ha	m ²	dm ²
						20.600,00 m ²	
GAYRİMENKULÜN	Niteliği	TARLA					
	Sınırı	Planındadır Zemin Sistem No : 28940076					
	Ezinme Sebebi	Tamamı ERGÜL ERAYHAN : HACI OSMAN Oğlu adına kayıtlı iken 1-1 payı ÖZDEKİLİÇ MÜHENDİSLİK AKARYAKIT İNŞAAT NAKLİYAT HAFRİYAT GIDA TEMİZLİK TURİZM SANAYİ VE TİCARET LİMİTED ŞİRKETİ adına Satış işleminden					
	Sahibi	ÖZDEKİLİÇ MÜHENDİSLİK AKARYAKIT İNŞAAT NAKLİYAT HAFRİYAT GIDA TEMİZLİK TURİZM SANAYİ VE TİCARET LİMİTED ŞİRKETİ					
Geldisi		Yevmiye No.	Cilt No.	Sahife No.	Sıra No.	Tarihi	Gittisi
Cilt No.		6209	4	394		06.11.2014	Cilt No.
Sahife No.		Siciline Uygundur. Sonuç ÇIKIŞ Tapu Müdürü V					Sahife No.
Sıra No.							Sıra No.
Tarih							Tarih

İli	CORUM	Türkiye Cumhuriyeti  TAPU SENEDİ		Fotoğraf			
İlçesi	SUNGURLU						
Mahallesi							
Köyü	DEREKİŞLA						
Sokağı							
Mevkii	DERINYAR						
Satış Bedeli		Pafta No.	Ada No.	Parsel No.	Yüzölçümü		
25 000.00				393	ha	m ² dm ²	
						7.200.00 m ²	
Niteliği	TARLA						
Sınırı	Platindadır Zemin Sistem No : 28940071						
Edinme Sebebi	Tamamı ERGÜL ERAYHAN : HACI OSMAN OĞLU adına kayıtlı iken 1/1 payı TURVAKEN ENERJİ ÜRETİMİ SANAYİ VE TİCARET ANONİM ŞİRKETİ adına Satış işleminden.						
Sahibi	TURVAKEN ENERJİ ÜRETİMİ SANAYİ VE TİCARET ANONİM ŞİRKETİ Tani						
Geldisi		Yevmiye No.	Gilt No.	Sahife No.	Sıra No.	Tanhi	Gittisi
Cilt No.		6209	4	391		06/11/2014	Cilt No.
Sahife No.		Sicilize Uymaktadır. Soner GÖK Tapu Müdür V					Sahife No.
Sıra No.							Sıra No.
Tarih		NOT : Mikroyerli gayri menkul taşınmazlar için Tapu Kütüğüne tescim edilmelidir. Tebliğat Kanunu Madde 18'ine göre tescim edilmeyen bu Tapu Sicil Kayıtlarına bakiye acazdir.					Tarih

İli	CORUM	Türkiye Cumhuriyeti  TAPU SENEDİ		Fotoğraf			
İlçesi	SUNGURLU						
Mahallesi							
Köyü	DEREKİŞLA						
Sokağı							
Mevkii	DERİNYAR						
Satış Bedeli		Pafta No.	Ada No.	Parsel No	Yüzölçümü		
75.000.00				394	ha	m ²	
						9.000.00 m ²	
GAYRİMENKULÜN	Niteliği	TARİA					
	Sınırı	Planındadır Zemin Sistem No : 28940073					
	Edinme Sebebi	Tamamı ERGÜL ERAYHAN : HACI OSMAN OĞLU adına kayıtlı İHL payı TURVAKEN ENERJİ ÜRFTİMİ SANAYİ VE TİCARET ANONİM ŞİRKETİ adına Satış işleminden.					
	Sahibi	TURVAKEN ENERJİ ÜRFTİMİ SANAYİ VE TİCARET ANONİM ŞİRKETİ Tam					
Geçirildi		Yevmiye No	Cilt No.	Sahife No	Sıra No.	Tarih	Gitildi
Cilt No		6209	4	392		06/11/2014	Cilt No.
Sahife No		Sicilinde Uygundur. Soner GÖK Tapu Müdürü V					Sahife No.
Sıra No.							Sıra No.
Tarih							Tarih

İli	ÇORUM	Türkiye Cumhuriyeti  TAPU SENEDİ		Fotoğraf			
İlçesi	SUNGURLU						
Mahallesi							
Köyü	DEREKİŞLA						
Sokağı							
Mevkii	DERİNYAR						
Satış Bedeli		Pafta No.	Ada No.	Parsel No.	Yüzölçümü		
17 500,00		3		395	ha	m ²	
					20.600,00 m ²	dm ²	
GAYRİMENKULÜN	Niteliği	TARİA					
	Sınırı	Planındadır Zemin Sistem No : 28940074					
	Edinme Sebebi	Tamamı ERGÜL ERAYILAN : HACI OSMAN Oğlu adına kayıtlı iken 1/1 payı ÖZDEMİR KILIÇ : ŞAKİR Oğlu adına Satış işleminden					
	Sahibi	ÖZDEMİR KILIÇ : ŞAKİR Oğlu Tam					
Geldisi		Yevmiye No.	Cilt No.	Sahife No.	Sıra No.	Tarihi	Gittisi
Cilt No.		6209	4	393		06/11/2014	Cilt No.
Sahife No.		Siciline Uygundur. Soner GÖK Tapu Müdürü V.				Sahife No.	
Sıra No.						Sıra No.	
Tarih		NCT : Müşteri gayrimenkulün hakları ve yükümlülükleri konusunda mütalaka edilebilir. Tapu Sicil Kanunu maddeleri gereğince tapu siciline göre Tapu Sicil Müdürlüğü bildirilmiştir.				Tarih	



Toplam Tahsis	=	65607.00	
Toplam İmar Ada Alanı	=	65607.00	
Toplam Ortak Katılım Alanı	=	0.00	
Toplam Düzenlemeye Giren (Döpal)	=	65798.02	
Toplam Düzenlemeye Giren (Dopalma)	=	0.00	
Toplam Kamulaştırılan Alan	=	0.00	
Toplam Bağışlanan Alan	=	0.00	
Toplam Kadastro Parsel Alanı	=	65798.02	
Toplam Pay	=	65798.02	
Ortak Katılım Oranı	=	0.0000000	
Düzenleme Ortaklık Payı Oranı (DOPO)	=	0.0029031	
DOPO (OKO ile birlikte)	=	0.0029031	
Düzenleme Ortaklık Payı Hesabı			
Kamuya Ayrılan Alan	=	65798.02 -	65607.00 = 191.02
Düzenleme Ortaklık Payı	=	191.02 /	65798.02 = 0.0029031

TOPLAM ALAN : 65798.02				K A D A S T R O			SAYFA NO: 1		
TOPLAM PAY : 65798.02									
TOPLAM KAMULAŞTIRMA : 0.00				K A Y I T L A R I			İLİ : ÇORUM		
TOP. DÜZENLE. GİRMEYEN: 0.00									
TOP. DÜZENLEMEYE GİREN: 65798.02				Ö Z E T İ			İLÇESİ : SUNGURLU		
							KÖY/MAH. : DEREKİŞLA		
SNo	Pafta	Ada/Par	Alan	Hisse	Malik	Babası	Pay	Cinsi	
4		115/3	19207.8	TAM	ÖZDEKİLİÇ MÜHENDİSLİ	İNŞAAT NAK	19207.8	TARLA	
9		115/4	20465.7	TAM	ÖZDEMİR KILIÇ	ŞAKİR	20465.7	TARLA	
1		116/1	7439.62	TAM	TURVAKEN ENERJİ ÜRET		7439.62	TARLA	
12		116/2	18684.7	TAM	TURVAKEN ENERJİ ÜRET		18684.7	TARLA	

Harita Müh. Müş. ve Taah. **Ltd.Sti.**
Tel-Fax: 0362-445 12 28 - 445 30 03
Liman Mah. Bulvarı Samsun Apt No:4-A/I
Gaziler V.D.: 0362-445 12 28
Mersis No: 065 000 0000000000 T Sic.No: 22856

İLİ		İLÇESİ		KÖY/MAH.		BELEDİYESİ		PAFTANO		CORUM		SUNGURLU		DEREKISLA		T E S C I L		S A Y F A S I		SAYFA NO : 1	
										ADANO : 115											
Clt	Syf	ParNo	Alan			Cinsi	Hisse	K A D A S T R O													
			He.	M2	Dm2			KAda	KPar	Cilt	Syf	Maliki	Balo								
		7	1	9800	00	Yenilenebilir Enerji Kaynaklarına Dayalı Üretim Tesis Alanı	1915208/1980000	115	3	0				0		OZDEKILIC MUHENDISI	INSAAT	NAK			
							64792/1980000	115	4	0				0		OZDEMIR KILIC	SAKIR				
		8	1	4460	00	Yenilenebilir Enerji Kaynaklarına Dayalı Üretim Tesis Alanı	TAM	115	4	0				0		OZDEMIR KILIC	SAKIR				
		9	1	4000	00	Yenilenebilir Enerji Kaynaklarına Dayalı Üretim Tesis Alanı	510100/1400000	115	4	0				0		OZDEMIR KILIC	SAKIR				
							889900/1400000	116	2	0				0		TURVAKEN ENERJİ ÜRET					
		10	1	6545	00	Yenilenebilir Enerji Kaynaklarına Dayalı Üretim Tesis Alanı	741802/1654500	116	1	0				0		TURVAKEN ENERJİ ÜRET					
							912698/1654500	116	2	0				0		TURVAKEN ENERJİ ÜRET					

İLİ İLÇESİ KÖY/MAH. BELEDİYESİ PAFTANO			ÇORUM SUNGURLU DEREKİŞLA			T E S C İ L S A Y I A S I						SAYFA NO : 2 ADANO : 116	
Clt	Syf	ParNo	Alan			Cinsi	Hisse	K A D A S T R O					
			He.	M2	Dm2			KAda	KPar	Cilt	Syf.	Malika	Babası
		29	0	802	00	Yenilenebilir Enerji Kaynaklarına Dayalı Üretim Tesis Alanı	19745/80200 60455/80200	115 116	4 2	0 0		ÖZDEMİR KILIÇ TÜRKAKEN ENERJİ ÜRET	SAKIR

115 NUMARALI ADA DAĞITIM CETVELİ

[illegible]

Cetveli Tanzim Eden			Cetveli Kontrol Eden			Cetveli Tasdik Eden		
İsim	Tarih	İmza	İsim	Tarih	İmza	İsim	Tarih	İmza
Özdemir KILIÇ Harita Müh. Sicil No: 4817								
		İmar Tatbikat Planı Tasdiki	Parselasyon Haritasının Tasdiki		İlanın Neşri	İlanın Tahtaya		
		Bel. Mec.	Bakanlık	özel idare Encümeni	Gazetesi	Gazetesi	Asılması	İndirilmesi
Tarih								
Sayı								

116 NUMARALI ADA DAĞITIM CETVELİ

[illegible]

Cetveli Tanzim Eden			Cetveli Kontrol Eden			Cetveli Tasdik Eden		
İsim	Tarih	İmza	İsim	Tarih	İmza	İsim	Tarih	İmza
Özdemir KILIÇ Harita Müh. Sicil No: 4817								
	İmar Tatbikat Planı Tasdiki		Parselasyon Haritasının Tasdiki		İlanın Neşri		İlanın Tahtaya	
	Bel. Mec.	Bakanlık	Özel idare Encümeni		Gazetesi	Gazetesi	Asılması	İndirilmesi
Tarih								
Sayı								


ITRF KOORDİNATLAR

NoktaNo	Y	X	NoktaNo	Y	X
101/1	610894.00	4444330.81	101/2	610900.21	4444311.59
101/3	610914.20	4444257.27	101/4	610913.99	4444222.88
101/5	610909.06	4444200.75	101/6	610891.40	4444121.38
101/7	610889.35	4444112.15	101/8	610876.23	4444075.15
101/9	610857.94	4444039.52	101/10	610837.05	4443998.85
101/11	610815.37	4443965.74	101/12	610786.62	4443977.10
101/13	610738.67	4443979.82	101/14	610713.32	4443977.23
101/15	610646.11	4443939.79	101/16	610627.00	4443967.51
101/17	610614.08	4444005.20	101/22	610721.58	4444121.38
101/27	610711.81	4444249.27	101/29	610832.12	4444200.75
101/30	610725.61	4444199.06	101/31	610831.08	4444196.06
101/32	610729.36	4444196.06	101/33	610700.23	4444038.79
115/23	610699.84	4444047.00	115/43	610769.15	4444291.49
115/51	610682.33	4444227.57	115/55	610727.77	4444187.73
115/56	610726.35	4444160.80	115/57	610724.42	4444133.93
115/63	610721.11	4444119.33	115/65	610717.58	4444107.98
115/66	610707.82	4444086.88	115/67	610699.10	4444068.44
115/68	610694.60	4444056.46	115/201	610606.14	4444045.22
116/376	610785.11	4443970.17	580	610787.46	4443927.98
116/601	610813.33	4443959.02	116/602	610803.27	4443929.95

Ada/Parsel	Noktalar	HesapAlan	Düzeltilme	Deng.Alan
115/7	101/32,101/30,101/27, 115/43,101/1,101/2, 101/3,101/4,101/5, 101/29,101/31,101/32	19800.00	+0.00	19800.00
115/8	101/27,101/30,101/32, 101/31,101/29,101/5, 101/6,101/22,115/57, 115/56,115/55,115/51, 101/27	14460.00	+0.00	14460.00
115/9	101/22,101/6,101/7, 101/8,101/9,101/33, 115/23,115/68,115/67, 115/66,115/65,115/63, 101/22	14000.00	+0.00	14000.00
115/10	115/23,101/33,101/9, 101/10,101/11,101/12, 101/13,101/14,101/15, 101/16,101/17,115/201, 115/23	16545.00	+0.00	16545.00
116/29	601,602,580,116/376,	802.00	+0.00	802.00
	TOPLAM	65607.00	+0.00	65607.00
TAPU ALANI	65607.00			
HESAPLANAN	65607.00			
FARK	0.00			
TECVİZ	122.14			

RÖLEVE ÖLÇÜ KROKİSİ

İL : ÇORUM
 İLÇE : SUNGURLU
 MAH./KÖY : DEREKIŞLA
 PAFTA : H32-C-11-B-3
 : H32-C-11-C-2
 : H32-C-12-A-4
 : H32-C-12-D-1
 ADA/PAR.NO : 115/7-8-9-10

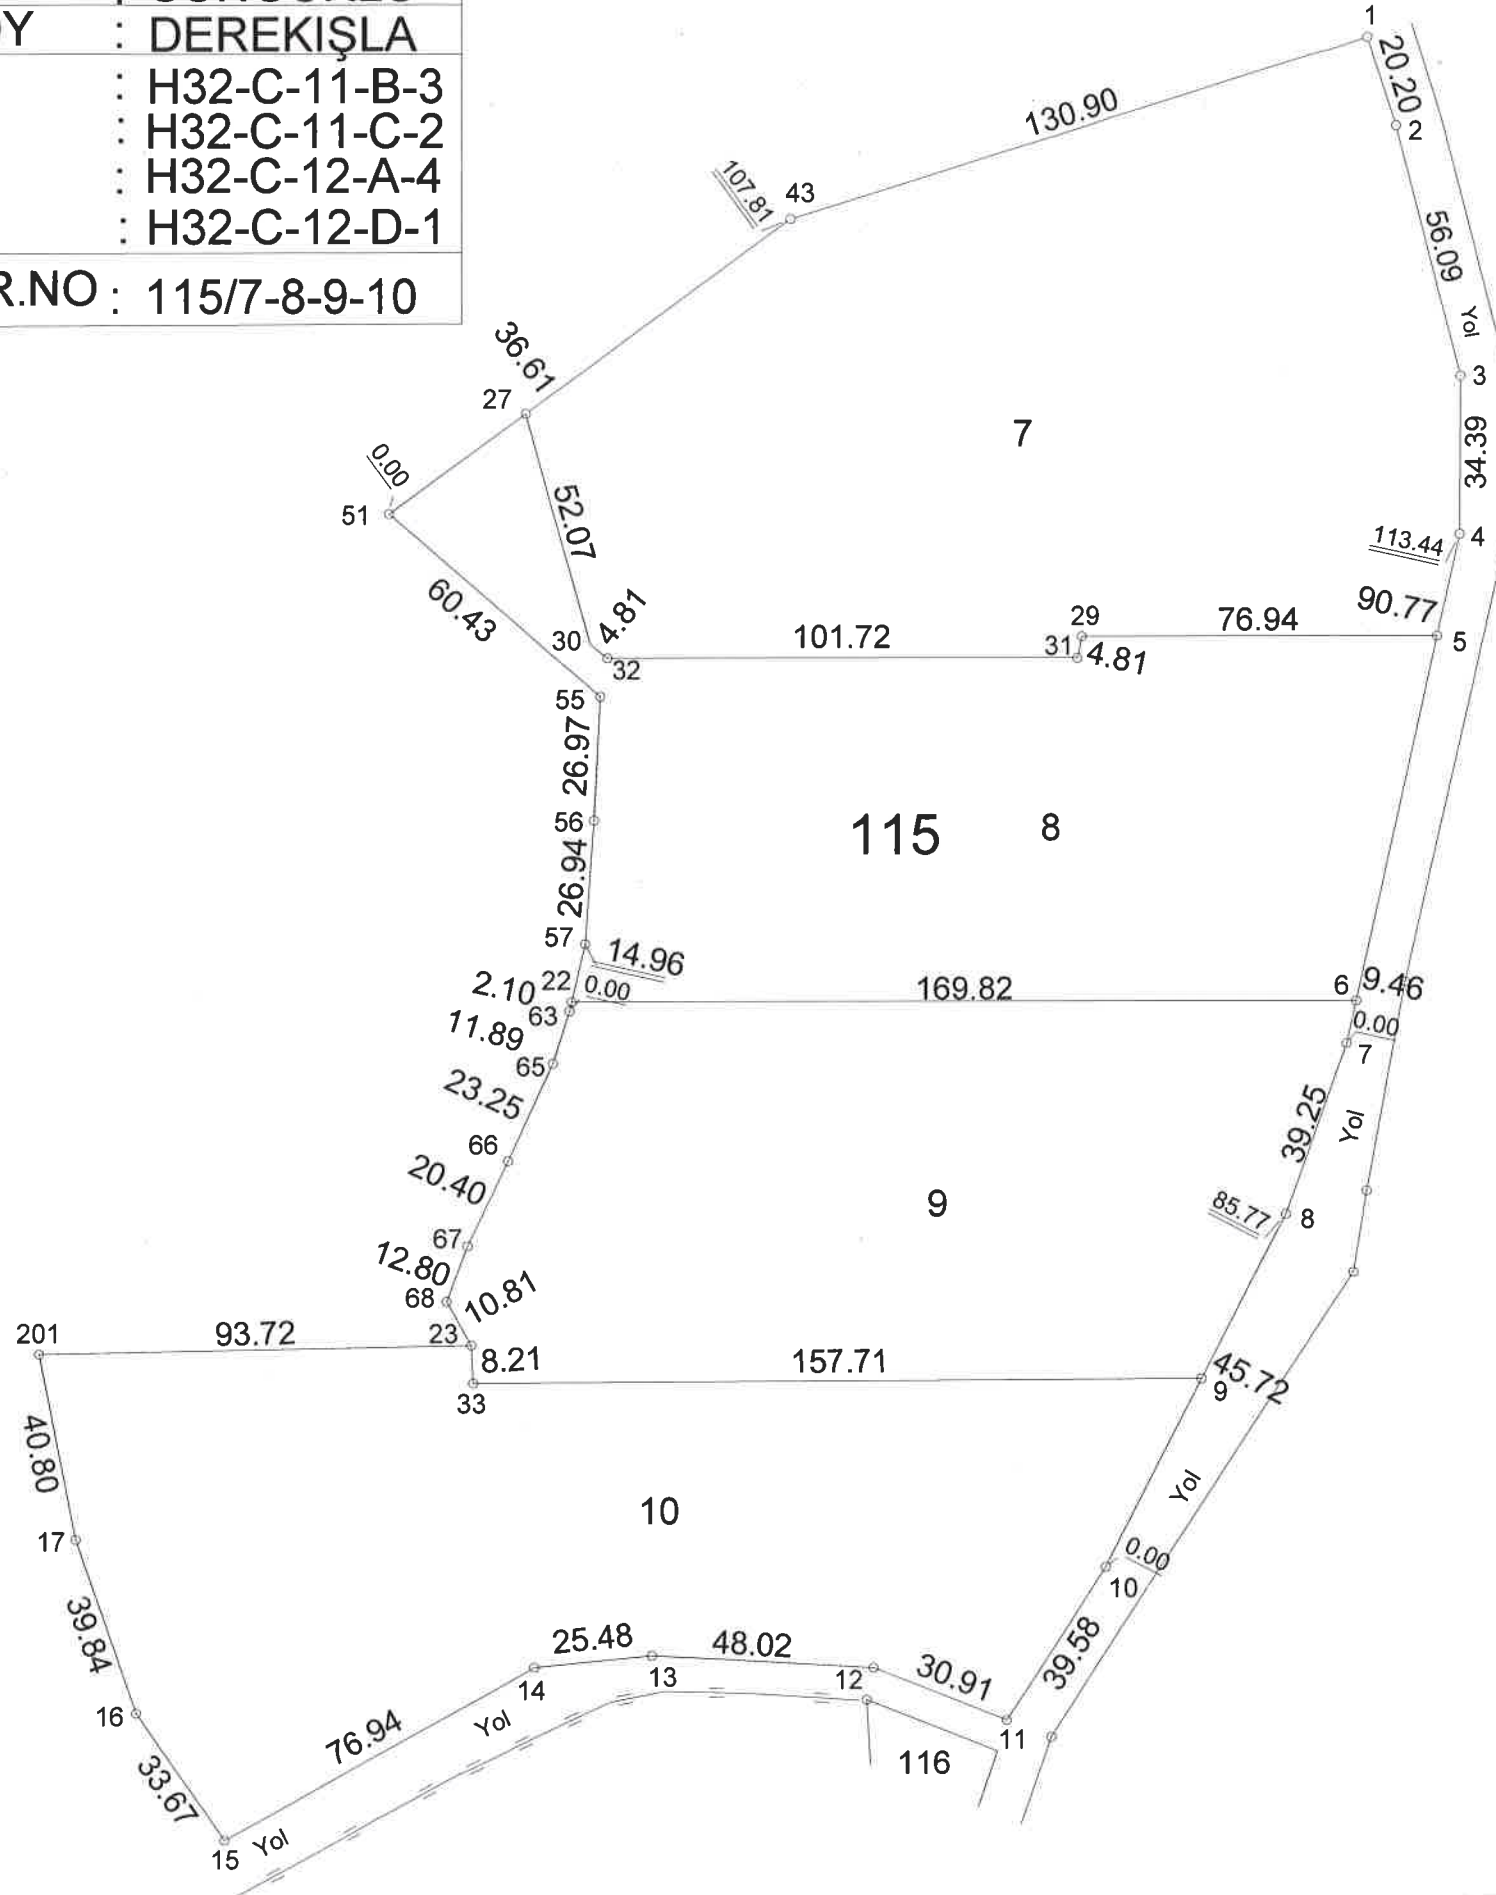

ITRF KOORDİNATLAR

NoktaNo	Y	X	NoktaNo	Y	X
101/1	610894.00	4444330.81	101/2	610900.21	4444311.59
101/3	610914.20	4444257.27	101/4	610913.99	4444222.88
101/5	610909.06	4444200.75	101/6	610891.40	4444121.38
101/7	610889.35	4444112.15	101/8	610876.23	4444075.15
101/9	610857.94	4444039.52	101/10	610837.05	4443998.85
101/11	610815.37	4443965.74	101/12	610786.62	4443977.10
101/13	610738.67	4443979.82	101/14	610713.32	4443977.23
101/15	610646.11	4443939.79	101/16	610627.00	4443967.51
101/17	610614.08	4444005.20	101/22	610721.58	4444121.38
101/27	610711.81	4444249.27	101/29	610832.12	4444200.75
101/30	610725.61	4444199.06	101/31	610831.08	4444196.06
101/32	610729.36	4444196.06	101/33	610700.23	4444038.79
115/23	610699.84	4444047.00	115/43	610769.15	4444291.49
115/51	610682.33	4444227.57	115/55	610727.77	4444187.73
115/56	610726.35	4444160.80	115/57	610724.42	4444133.93
115/63	610721.11	4444119.33	115/65	610717.58	4444107.98
115/66	610707.82	4444086.88	115/67	610699.10	4444068.44
115/68	610694.60	4444056.46	115/201	610606.14	4444045.22

Ada/Parsel	Noktalar	HesapAlan	Düzeltilme	Deng.Alan
115/7	101/32,101/30,101/27, 115/43,101/1,101/2, 101/3,101/4,101/5, 101/29,101/31,101/32	19800.00	+0.00	19800.00
115/8	101/27,101/30,101/32, 101/31,101/29,101/5, 101/6,101/22,115/57, 115/56,115/55,115/51, 101/27	14460.00	+0.00	14460.00
115/9	101/22,101/6,101/7, 101/8,101/9,101/33, 115/23,115/68,115/67, 115/66,115/65,115/63, 101/22	14000.00	+0.00	14000.00
115/10	115/23,101/33,101/9, 101/10,101/11,101/12, 101/13,101/14,101/15, 101/16,101/17,115/201, 115/23	16545.00	+0.00	16545.00
	TOPLAM	64805.00	+0.00	64805.00
YOL		64805.00	+0.00	64805.00
	TOPLAM	64805.00	+0.00	64805.00
TAPU ALANI HESAPLANAN FARK TECVİZ		64805.00 64805.00 0.00 121.27		


	DÜZENLEYEN	BELEDİYE	
		KONTROL EDEN	ONAYLAYAN
ADI SOYADI	ÖZDEMİR KILIÇ Harita Mühendisi		
TARİH			
İMZA			

RÖLEVE ÖLÇÜ KROKİSİ

İL	: ÇORUM
İLÇE	: SUNGURLU
MAH./KÖY	: DEREKIŞLA
PAFTA	: H32-C-11-C-2
ADA/PARSEL NO	: 116/29

ITRF KOORDİNATLAR

NoktaNo	Y	X	NoktaNo	Y	X
116/376	610785.11	4443970.17	580	610787.46	4443927.98
601	610813.33	4443959.02	602	610803.27	4443929.95

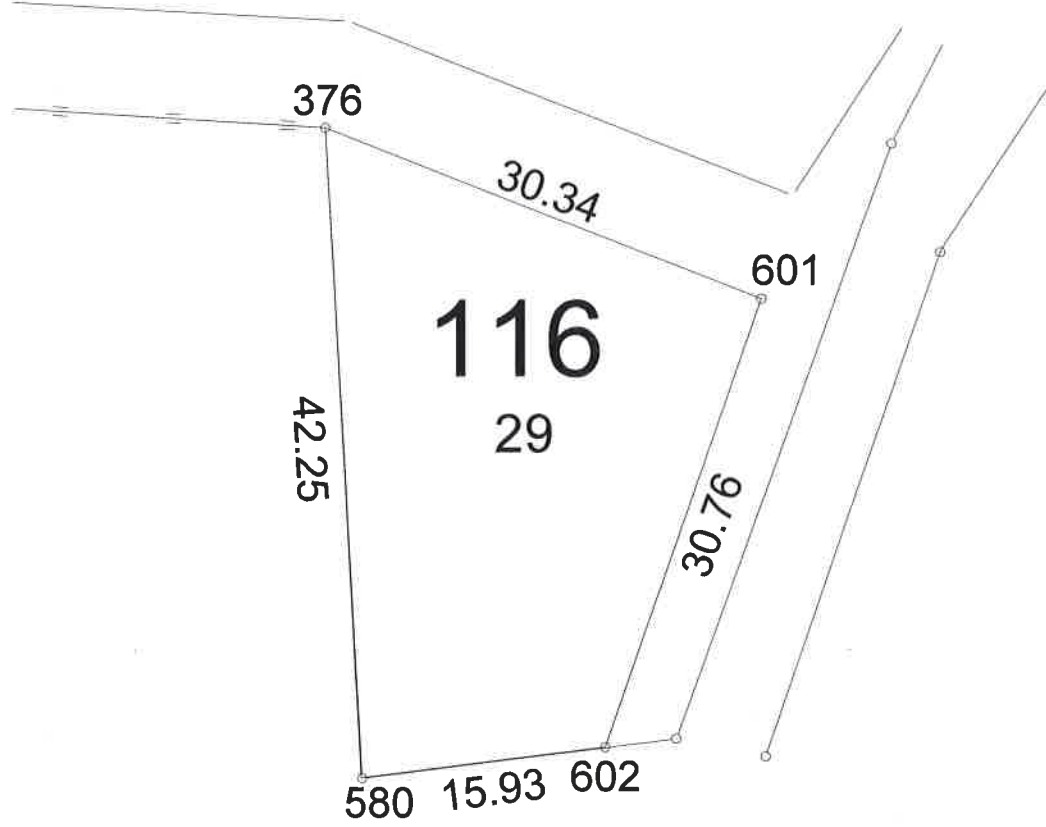


Ada/Parsel	Noktalar	HesapAlan	Düzeltilme	Deng.Alan
116/29	601,602,580,116/376,	802.00	+0.00	802.00
	TOPLAM	802.00	+0.00	802.00
TAPU ALANI	802.00			
HESAPLANAN	802.00			
FARK	0.00			
TECVİZ	11.57			

	DÜZENLEYEN	BELEDİYE	
		KONTROL EDEN	ONAYLAYAN
ADI SOYADI	ÖZDEMİR KILIÇ Harita Mühendisi		
TARİH			
İMZA			

RÖLEVE ÖLÇÜ KROKİSİ

İL : ÇORUM
 İLÇE : SUNGURLU
 MAH./KÖY : DEREKIŞLA
 PAFTA : H32-C-11-B-3
 : H32-C-11-C-2
 : H32-C-12-A-4
 : H32-C-12-D-1
 ADA/PAR.NO : 115/7-8-9-10

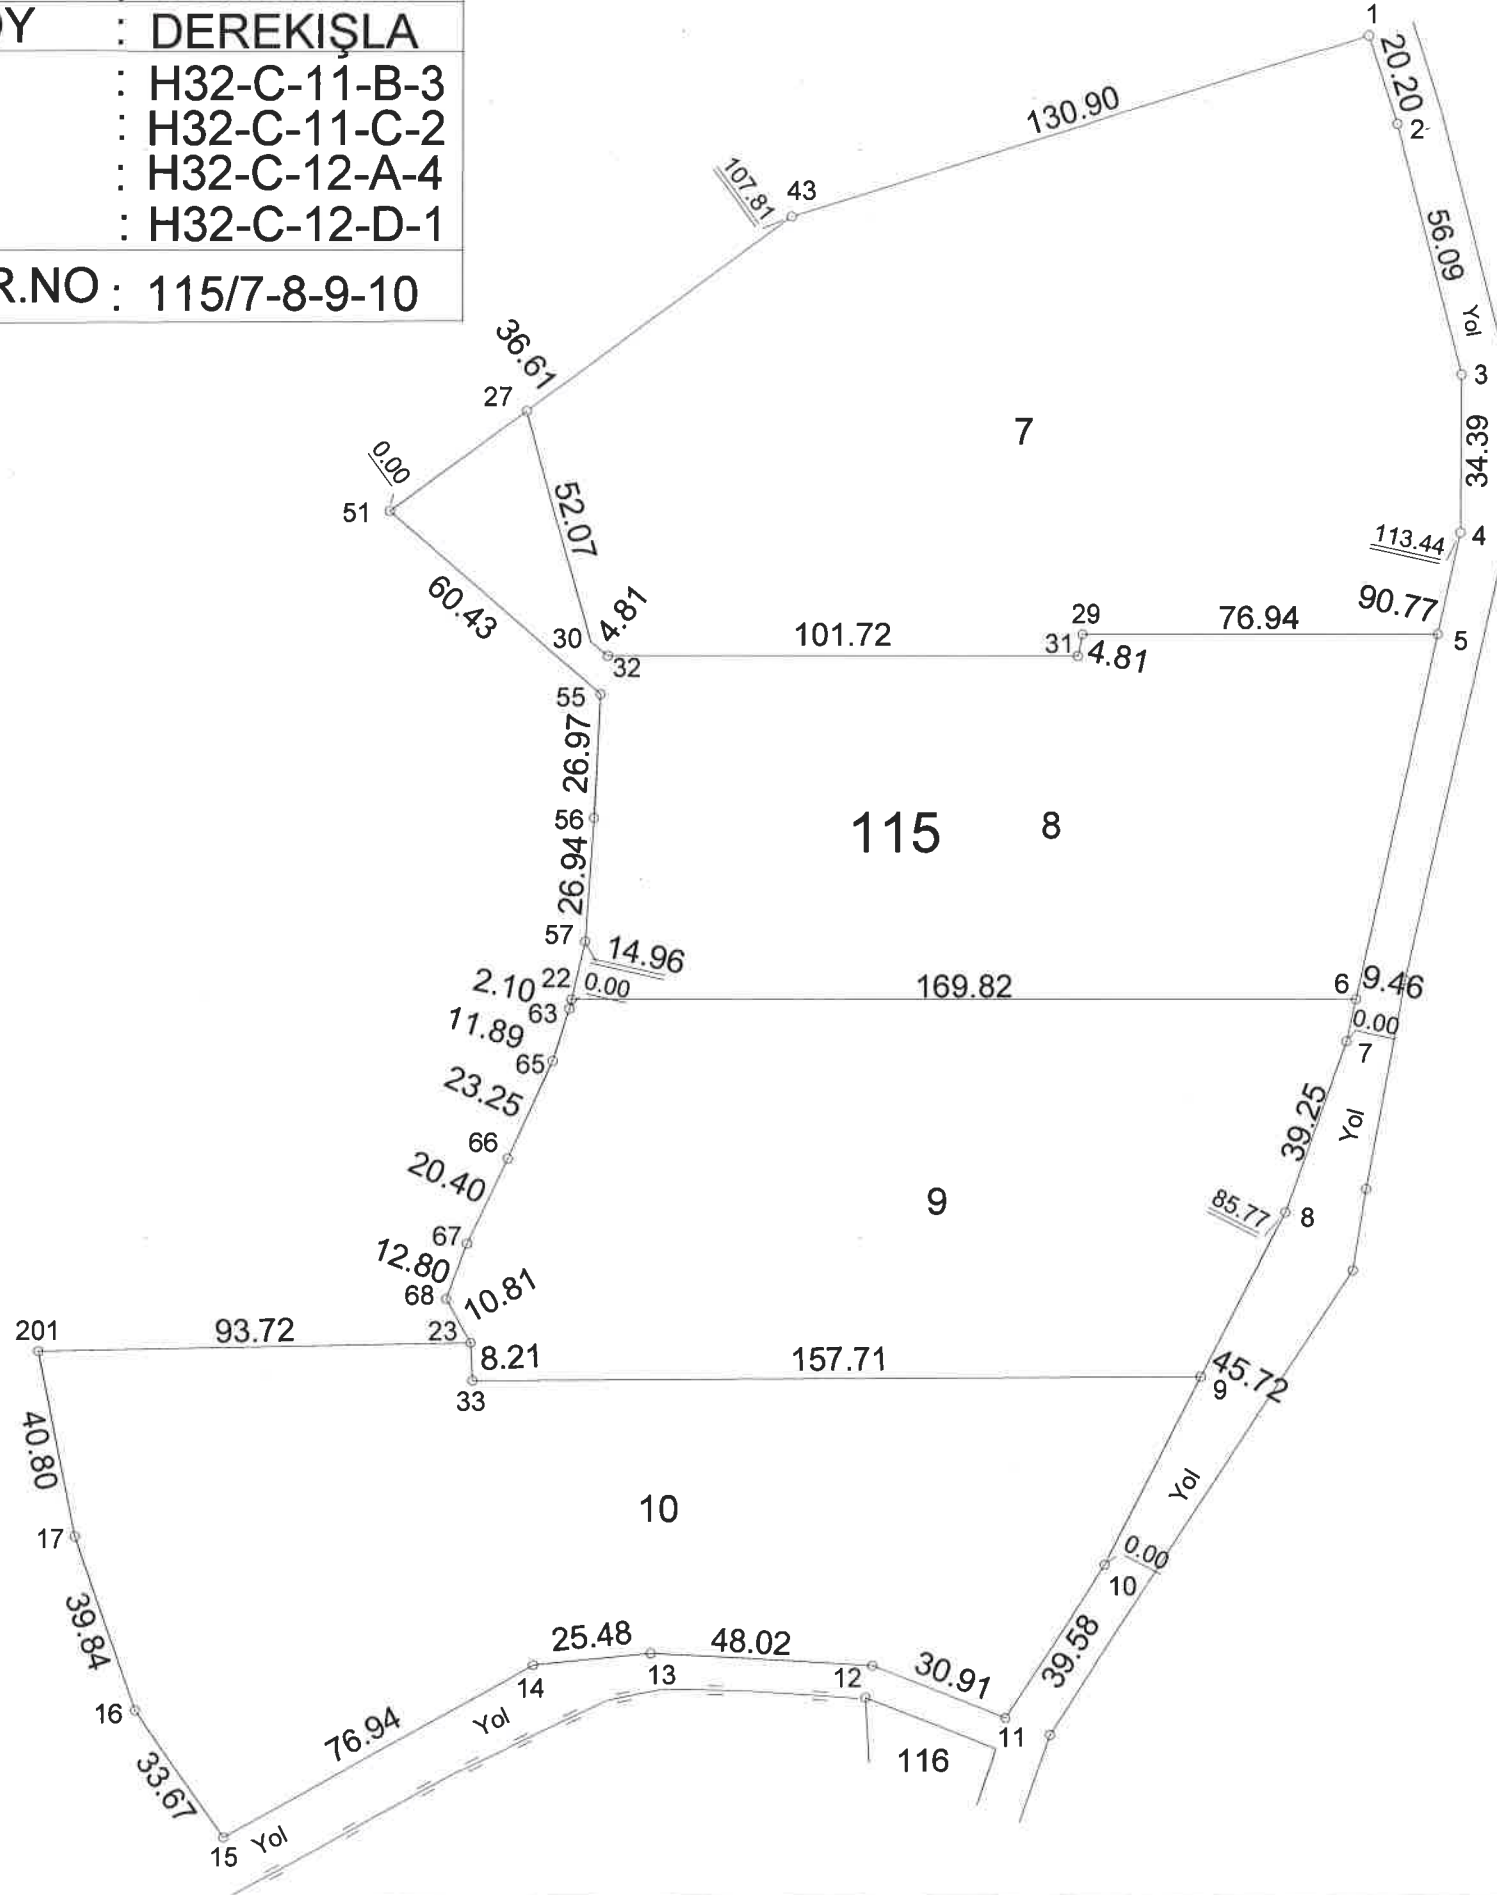

ITRF KOORDİNATLAR

NoktaNo	Y	X	NoktaNo	Y	X
101/1	610894.00	4444330.81	101/2	610900.21	4444311.59
101/3	610914.20	4444257.27	101/4	610913.99	4444222.88
101/5	610909.06	4444200.75	101/6	610891.40	4444121.38
101/7	610889.35	4444112.15	101/8	610876.23	4444075.15
101/9	610857.94	4444039.52	101/10	610837.05	4443998.85
101/11	610815.37	4443965.74	101/12	610786.62	4443977.10
101/13	610738.67	4443979.82	101/14	610713.32	4443977.23
101/15	610646.11	4443939.79	101/16	610627.00	4443967.51
101/17	610614.08	4444005.20	101/22	610721.58	4444121.38
101/27	610711.81	4444249.27	101/29	610832.12	4444200.75
101/30	610725.61	4444199.06	101/31	610831.08	4444196.06
101/32	610729.36	4444196.06	101/33	610700.23	4444038.79
115/23	610699.84	4444047.00	115/43	610769.15	4444291.49
115/51	610682.33	4444227.57	115/55	610727.77	4444187.73
115/56	610726.35	4444160.80	115/57	610724.42	4444133.93
115/63	610721.11	4444119.33	115/65	610717.58	4444107.98
115/66	610707.82	4444086.88	115/67	610699.10	4444068.44
115/68	610694.60	4444056.46	115/201	610606.14	4444045.22

Ada/Parsel	Noktalar	HesapAlan	Düzeltilme	Deng.Alan
115/7	101/32,101/30,101/27, 115/43,101/1,101/2, 101/3,101/4,101/5, 101/29,101/31,101/32 101/27,101/30,101/32, 101/31,101/29,101/5, 101/6,101/22,115/57, 115/56,115/55,115/51, 101/27	19800.00	+0.00	19800.00
115/8	101/22,101/6,101/7, 101/8,101/9,101/33, 115/23,115/68,115/67, 115/66,115/65,115/63, 101/22	14460.00	+0.00	14460.00
115/9	115/23,101/33,101/9, 101/10,101/11,101/12, 101/13,101/14,101/15, 101/16,101/17,115/201, 115/23	14000.00	+0.00	14000.00
115/10		16545.00	+0.00	16545.00
	TOPLAM	64805.00	+0.00	64805.00
YOL		64805.00	+0.00	64805.00
	TOPLAM	64805.00	+0.00	64805.00
TAPU ALANI HESAPLANAN FARK TECVİZ	64805.00 64805.00 0.00 121.27			


	DÜZENLEYEN	BELEDİYE	
		KONTROL EDEN	ONAYLAYAN
ADI SOYADI	ÖZDEMİR KILIÇ Harita Mühendisi		
TARİH			
İMZA			

RÖLEVE ÖLÇÜ KROKİSİ

İL	: ÇORUM
İLÇE	: SUNGURLU
MAH./KÖY	: DEREKIŞLA
PAFTA	: H32-C-11-C-2
ADA/PARSEL NO	: 116/29

ITRF KOORDİNATLAR


NoktaNo	Y	X	NoktaNo	Y	X
116/376	610785.11	4443970.17	580	610787.46	4443927.98
601	610813.33	4443959.02	602	610803.27	4443929.95

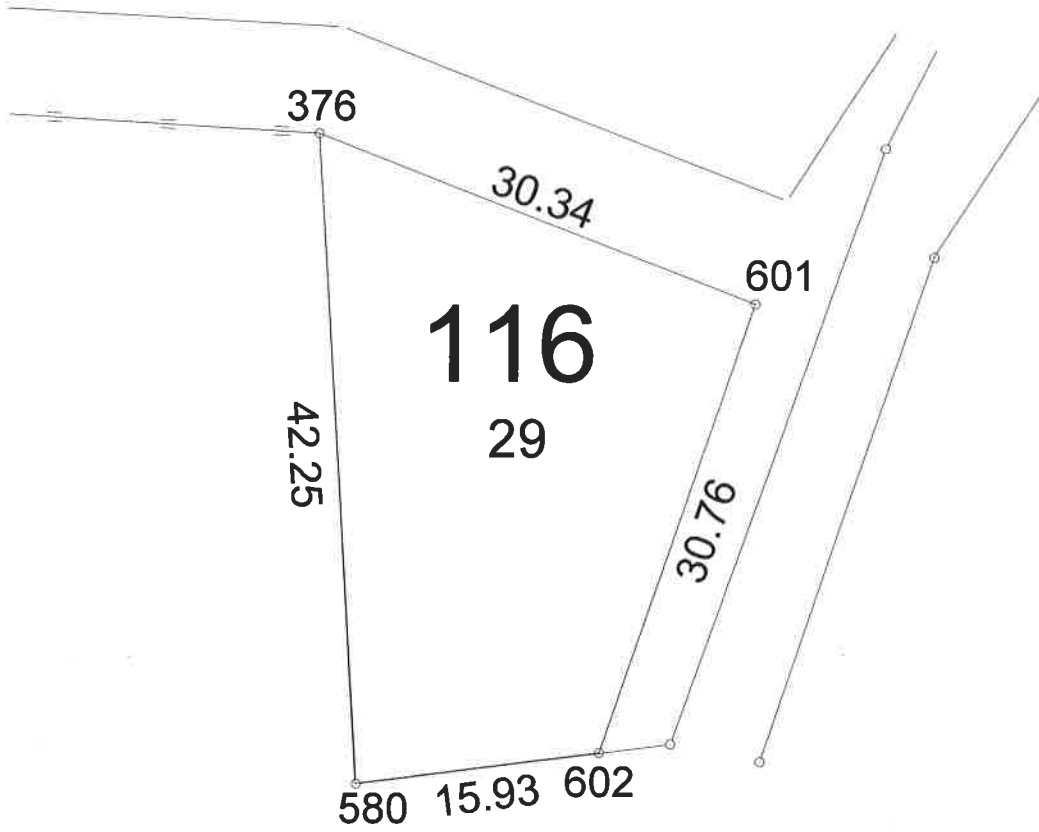

Ada/Parsel	Noktalar	HesapAlan	Düzeltilme	Deng.Alan
116/29	601,602,580,116/376,	802.00	+0.00	802.00
	TOPLAM	802.00	+0.00	802.00
TAPU ALANI	802.00			
HESAPLANAN	802.00			
FARK	0.00			
TECVİZ	11.57			

	DÜZENLEYEN	BELEDİYE	
		KONTROL EDEN	ONAYLAYAN
ADI SOYADI	ÖZDEMİR KILIÇ Harita Mühendisi		
TARİH			
İMZA			


PARSELASYON HARİTASI

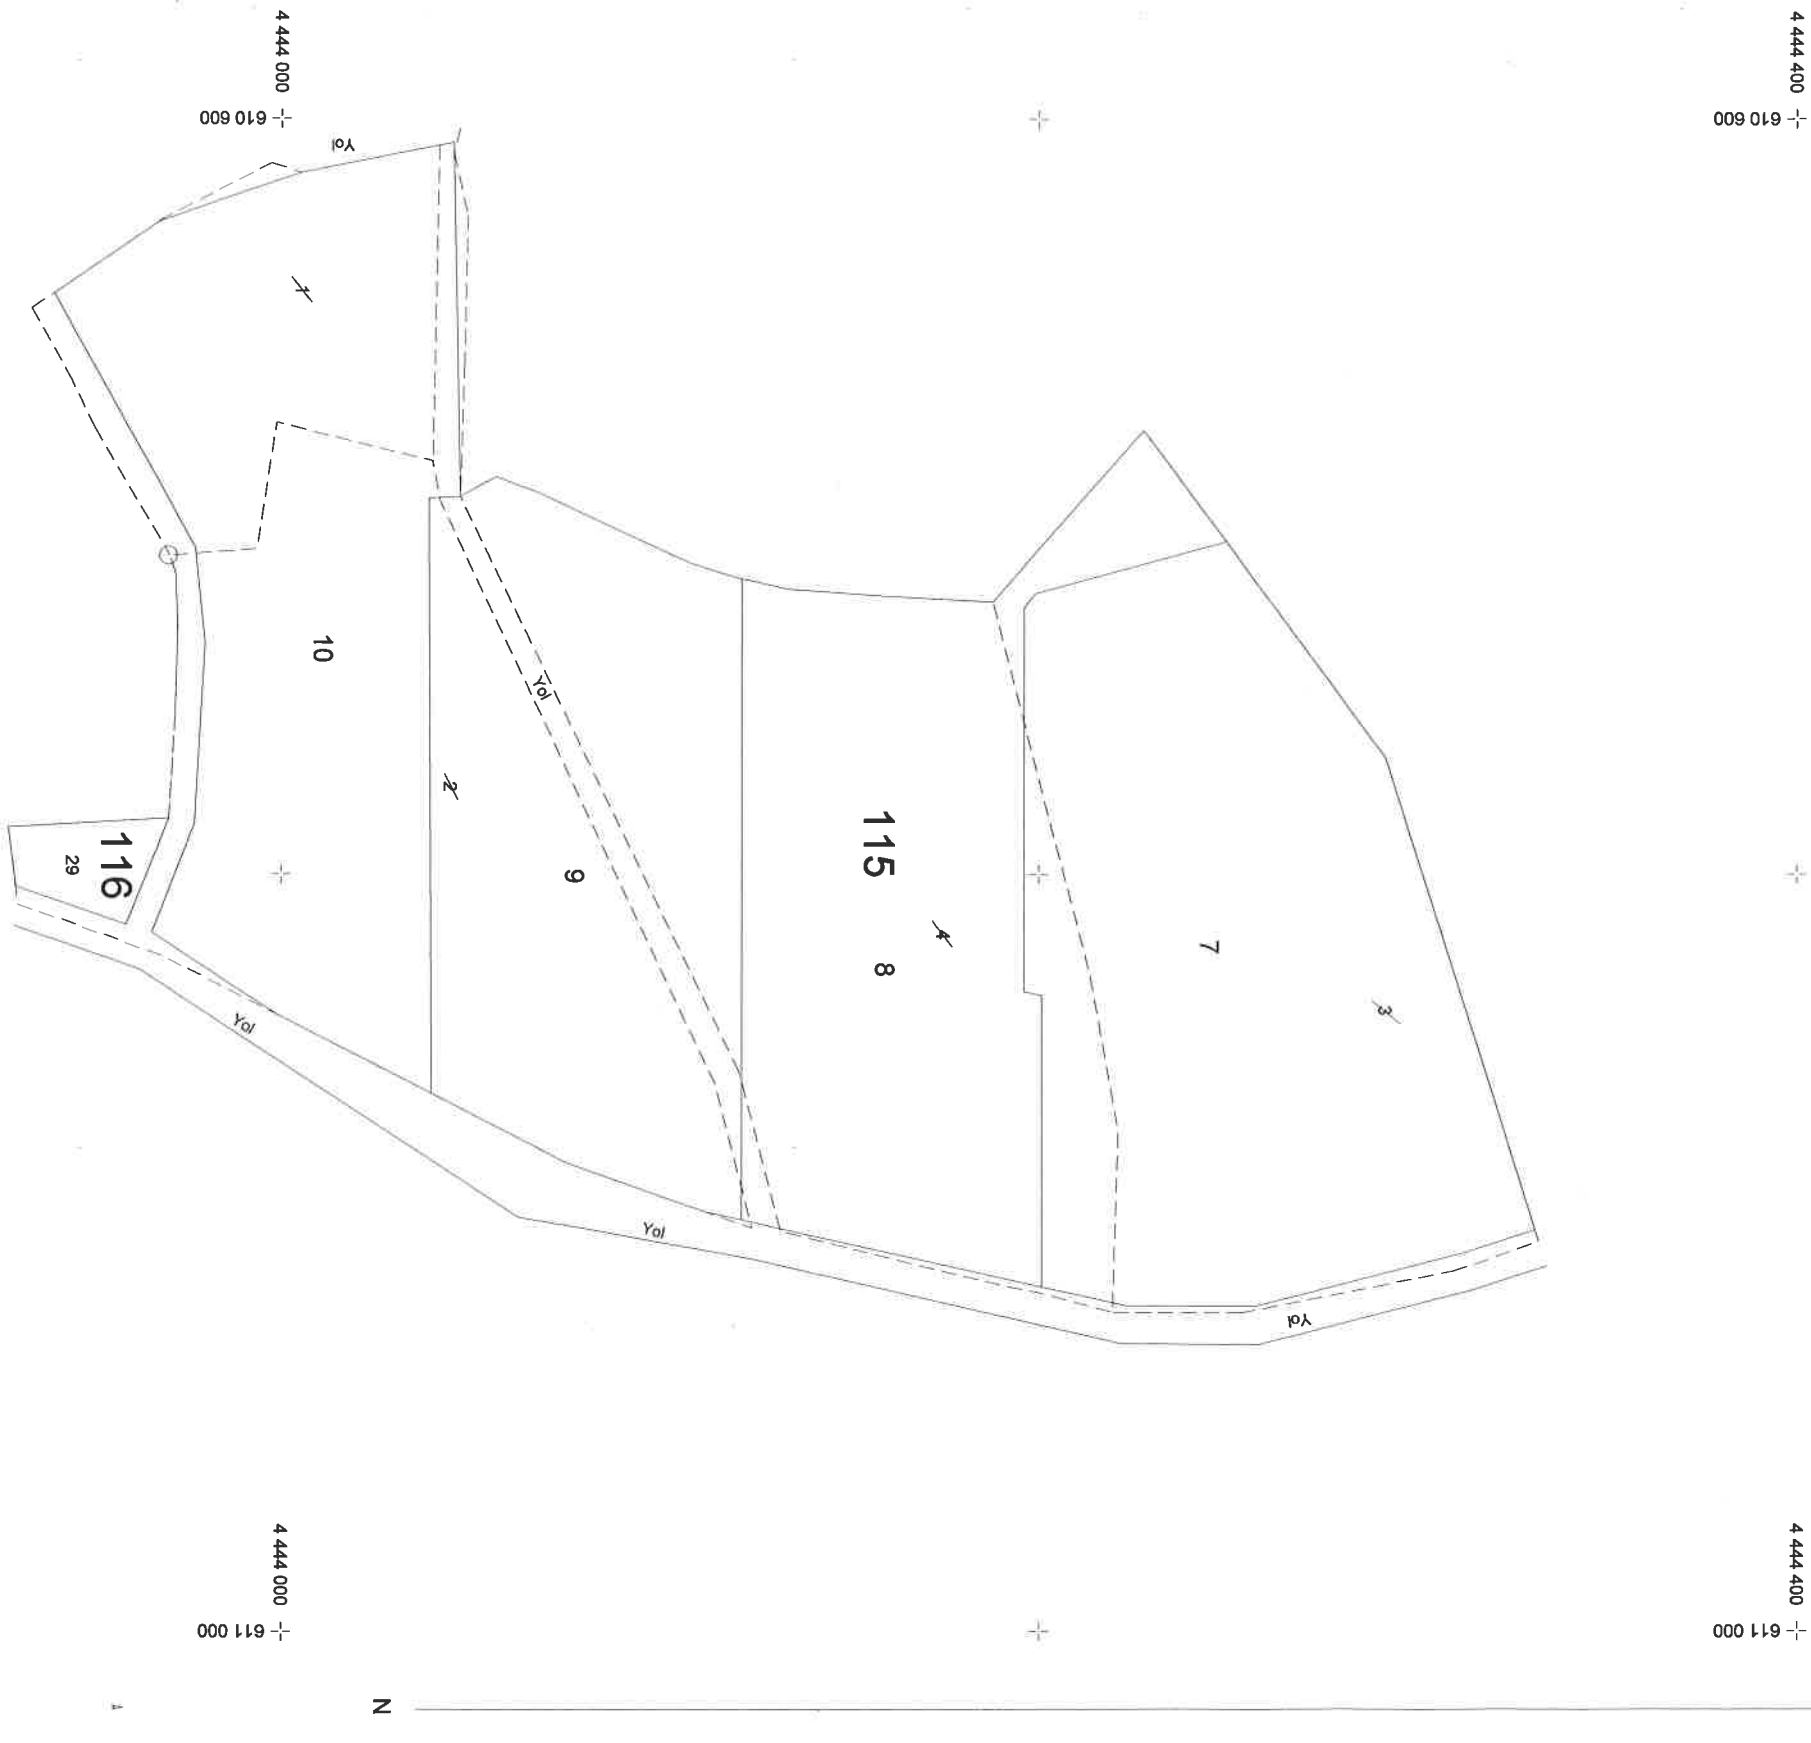

2000


DÜZENLEYEN		UYGUNDUR	
KONTROL EDEN		ÖZEL İDARE	
ADI SOYADI	ÖZDEMİR KILIÇ		
TARİH			
İMZA			

DURUM HARİTASI

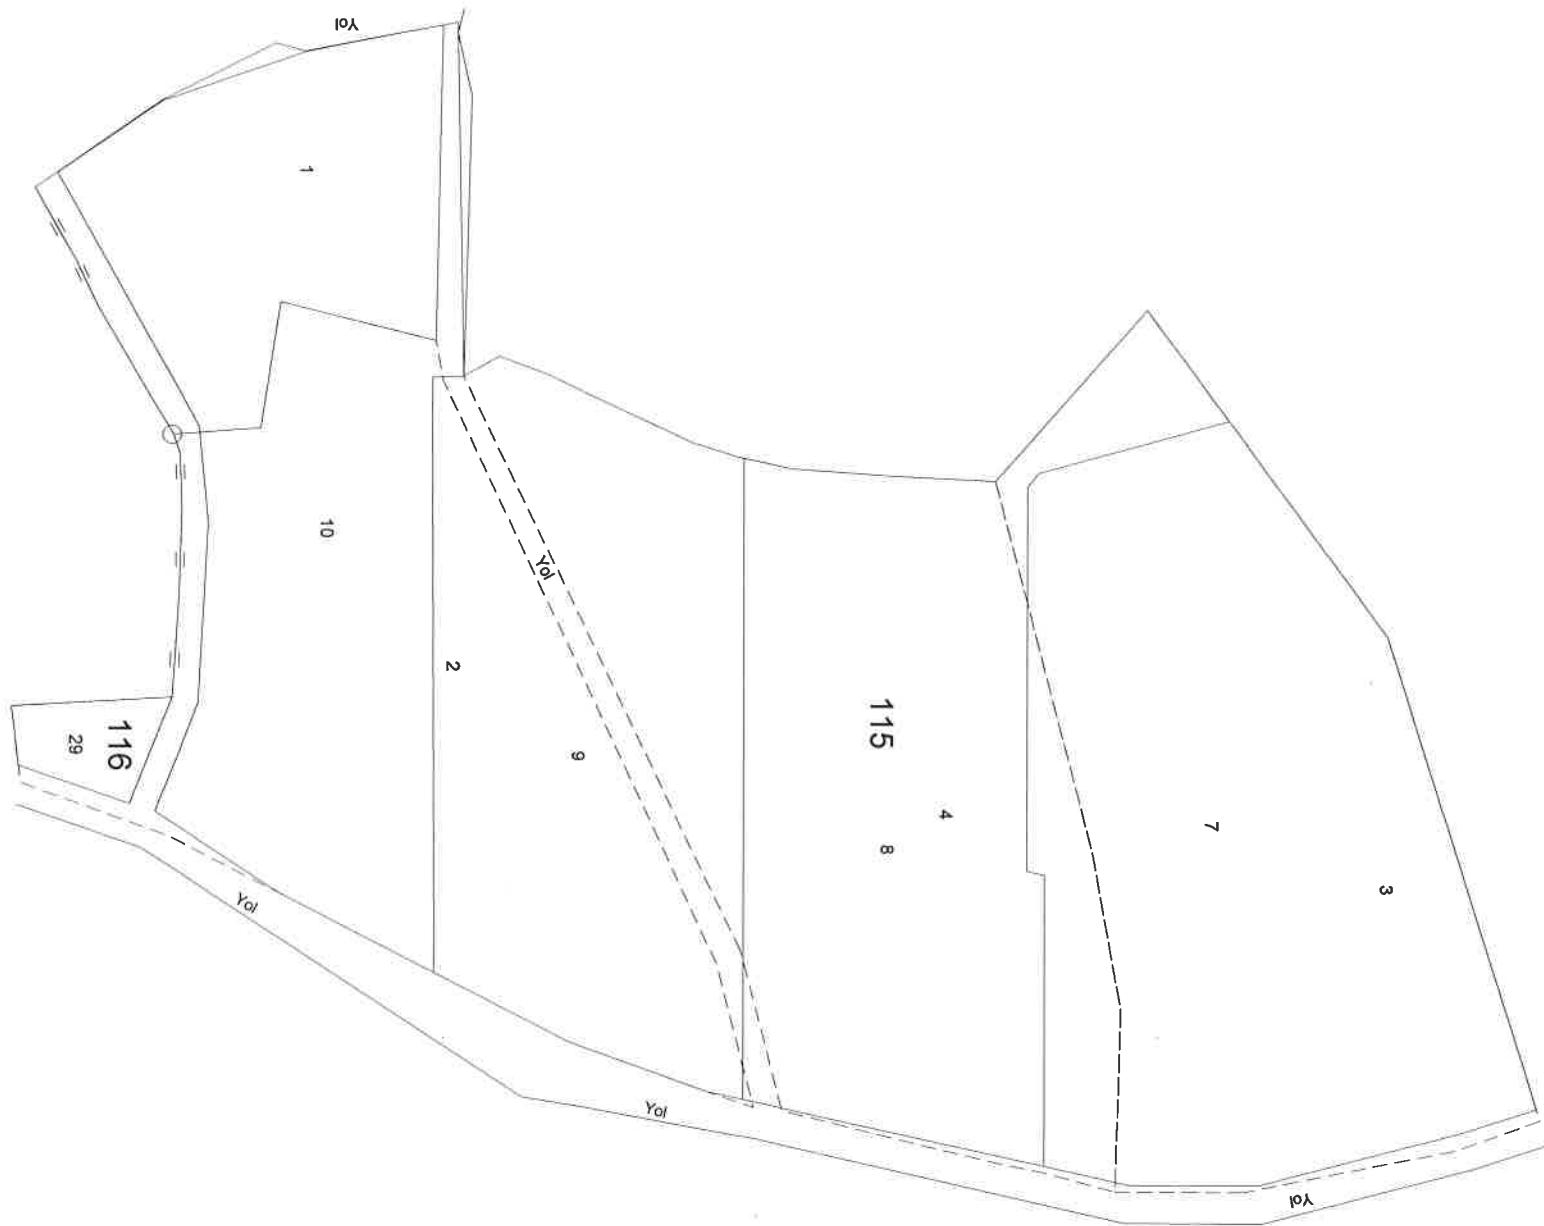

DÜZENLEYEN		UYGUNDUR
KONTROL EDEN		ÖZEL İDARE
ADI SOYADI	ÖZDEMİR KILIÇ	
TARİH		
İMZA		

DÜZENLEME SINIRI

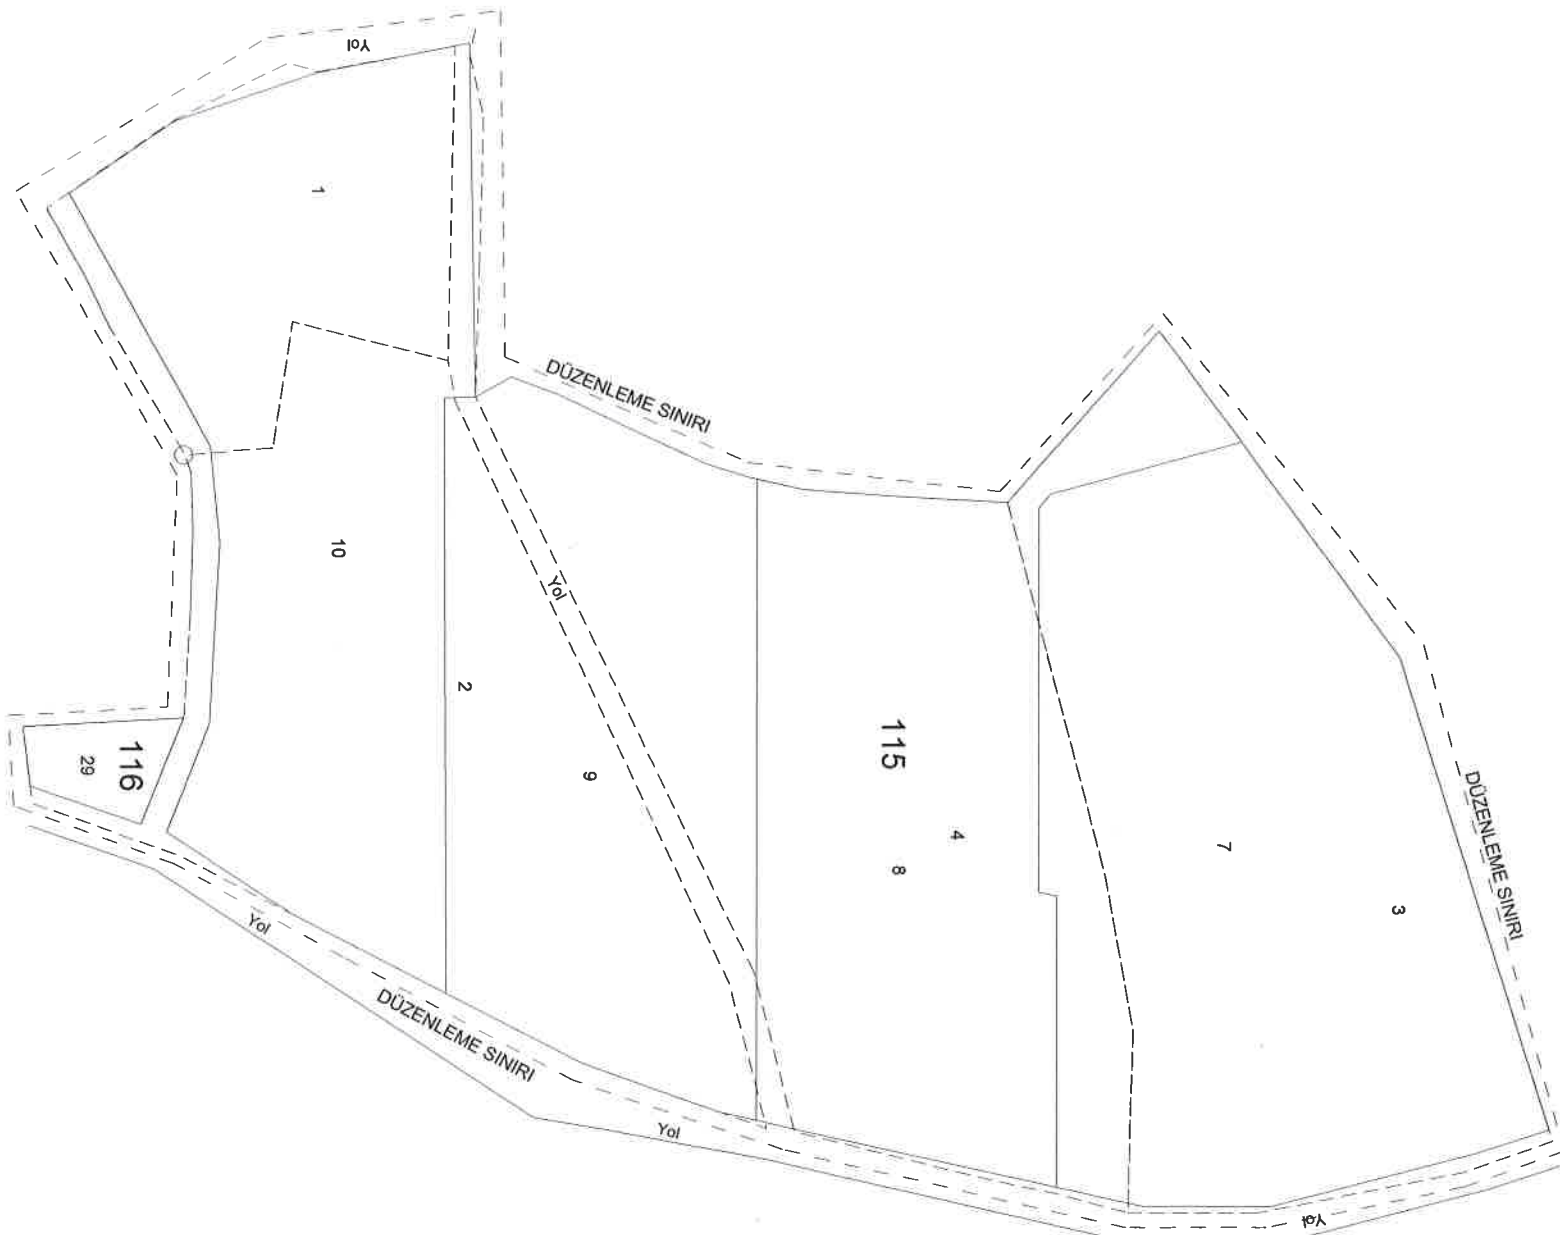

UYGUNDUR	
DÜZENLEYEN	ÖZEL IDARE
	KONTROL EDEN
ADI SOYADI	ÖZDEMİR KILIÇ
TARİH	
İMZA	