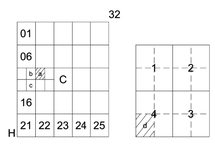

ÇORUM/SUNGURLU

(SUNGURLU-DEREKIŞLA)

H32-c-12-a-4-d

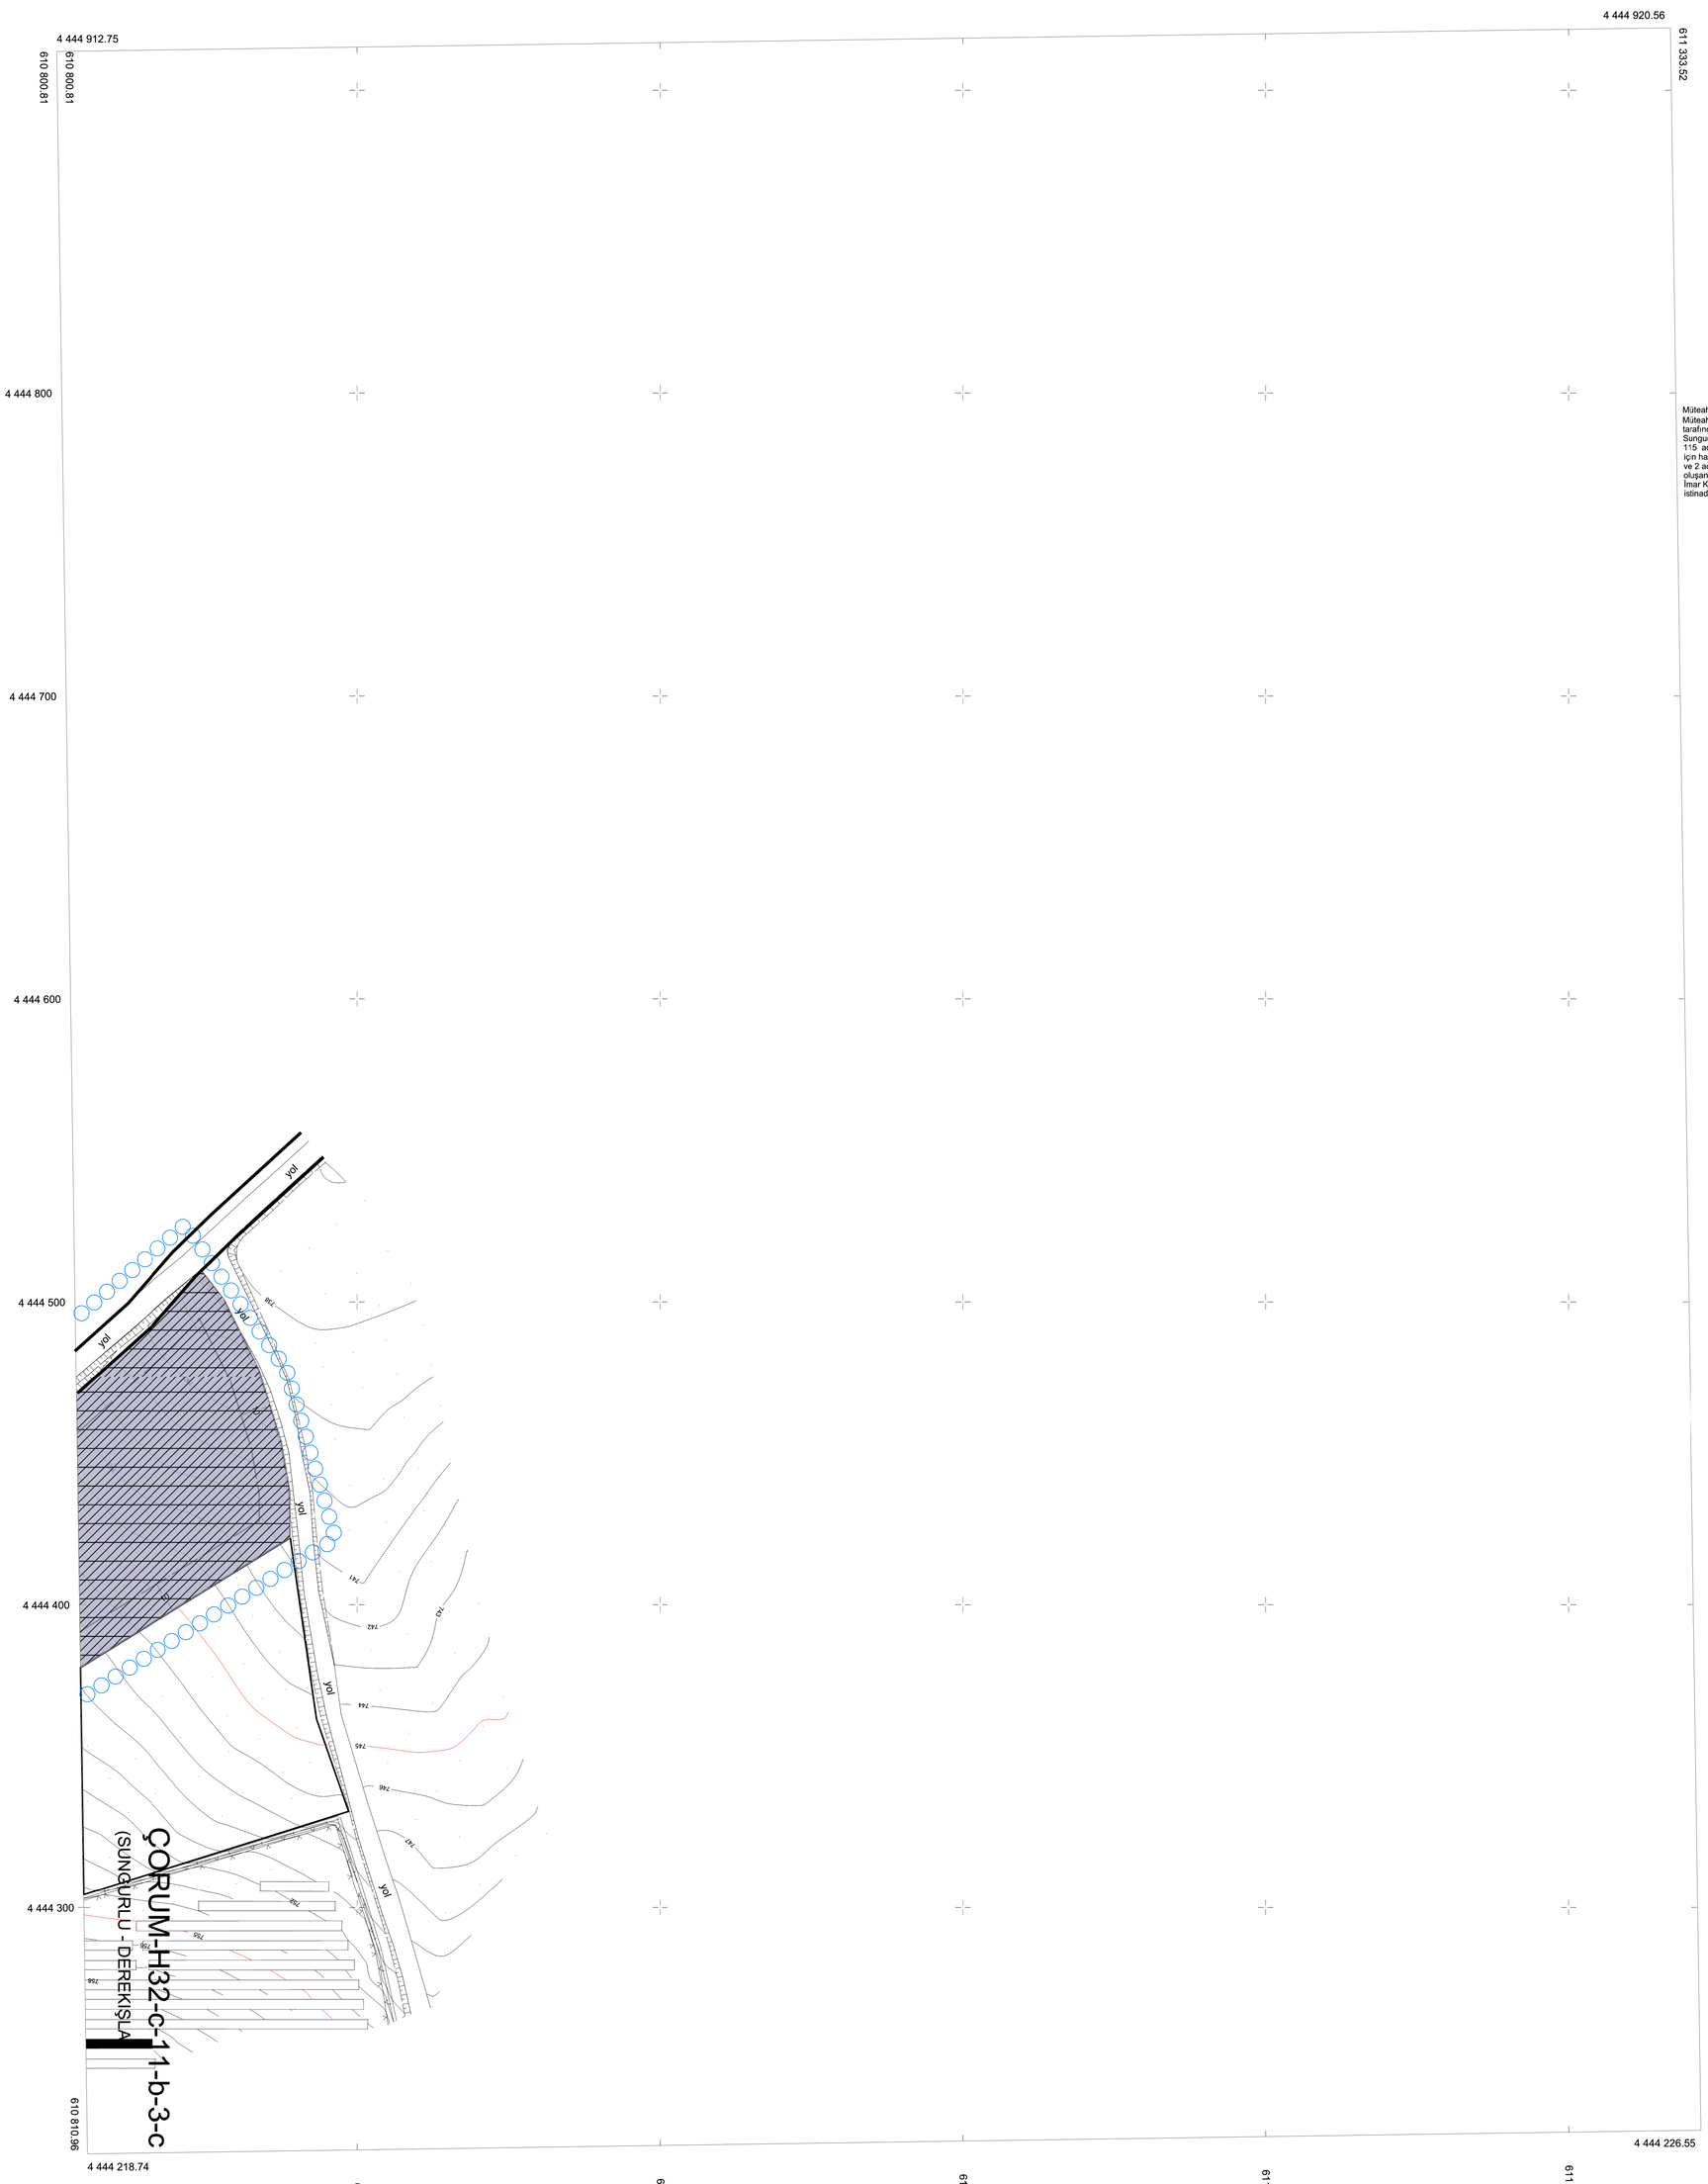

Müteahhit Ateş Harita Ltd. Şti. ve Müteahhit Vizyon Harita Ltd.Şti. tarafından yapılan Çorum İli Sungurlu İlçesi Derekışla Köyü 115 ada 1 ve 2 parsel ve civarı için hazırlanan 2 adet 1/1000 ve 2 adet 1/5000'lik paftadan oluşan halihazır harita 3194 sayılı İmar Kanunun 7.a maddesine istinaden onanmıştır.

/ / 2023

ONANDI

Recep CIPLAK

Vali a.

Genel Sekreter

ÇORUM-H32-c-12-a-4-d

(SUNGURLU - DEREKIŞLA)

1/1000

Elipsoid	: GRS80
Datum	: ITRF 96
Referans epoğu	: 2005.00
Projeksiyon	: UTM (33-3)
Yükseklik	: Ortometrik kot

Yüklenici : Ateş Harita Mühendislik Hizmetleri İnşaat Taahhüt Sanayi ve Ticaret Ltd.Şti.

Tersimat : FATİH ATEŞ

Vizyon Harita Mühendislik Sanayi ve Ticaret Ltd.Şti.

ALPER AKAR

Kontrol Eden

Kaya Eren TOPÇAM

Harita Mühendisi

KONTROL EDİLMİŞTİR

/ / 2023

Tasdik Eden

Fevzi ŞAHİN

İmar ve Kentsel İyileştirme Müdür V.